


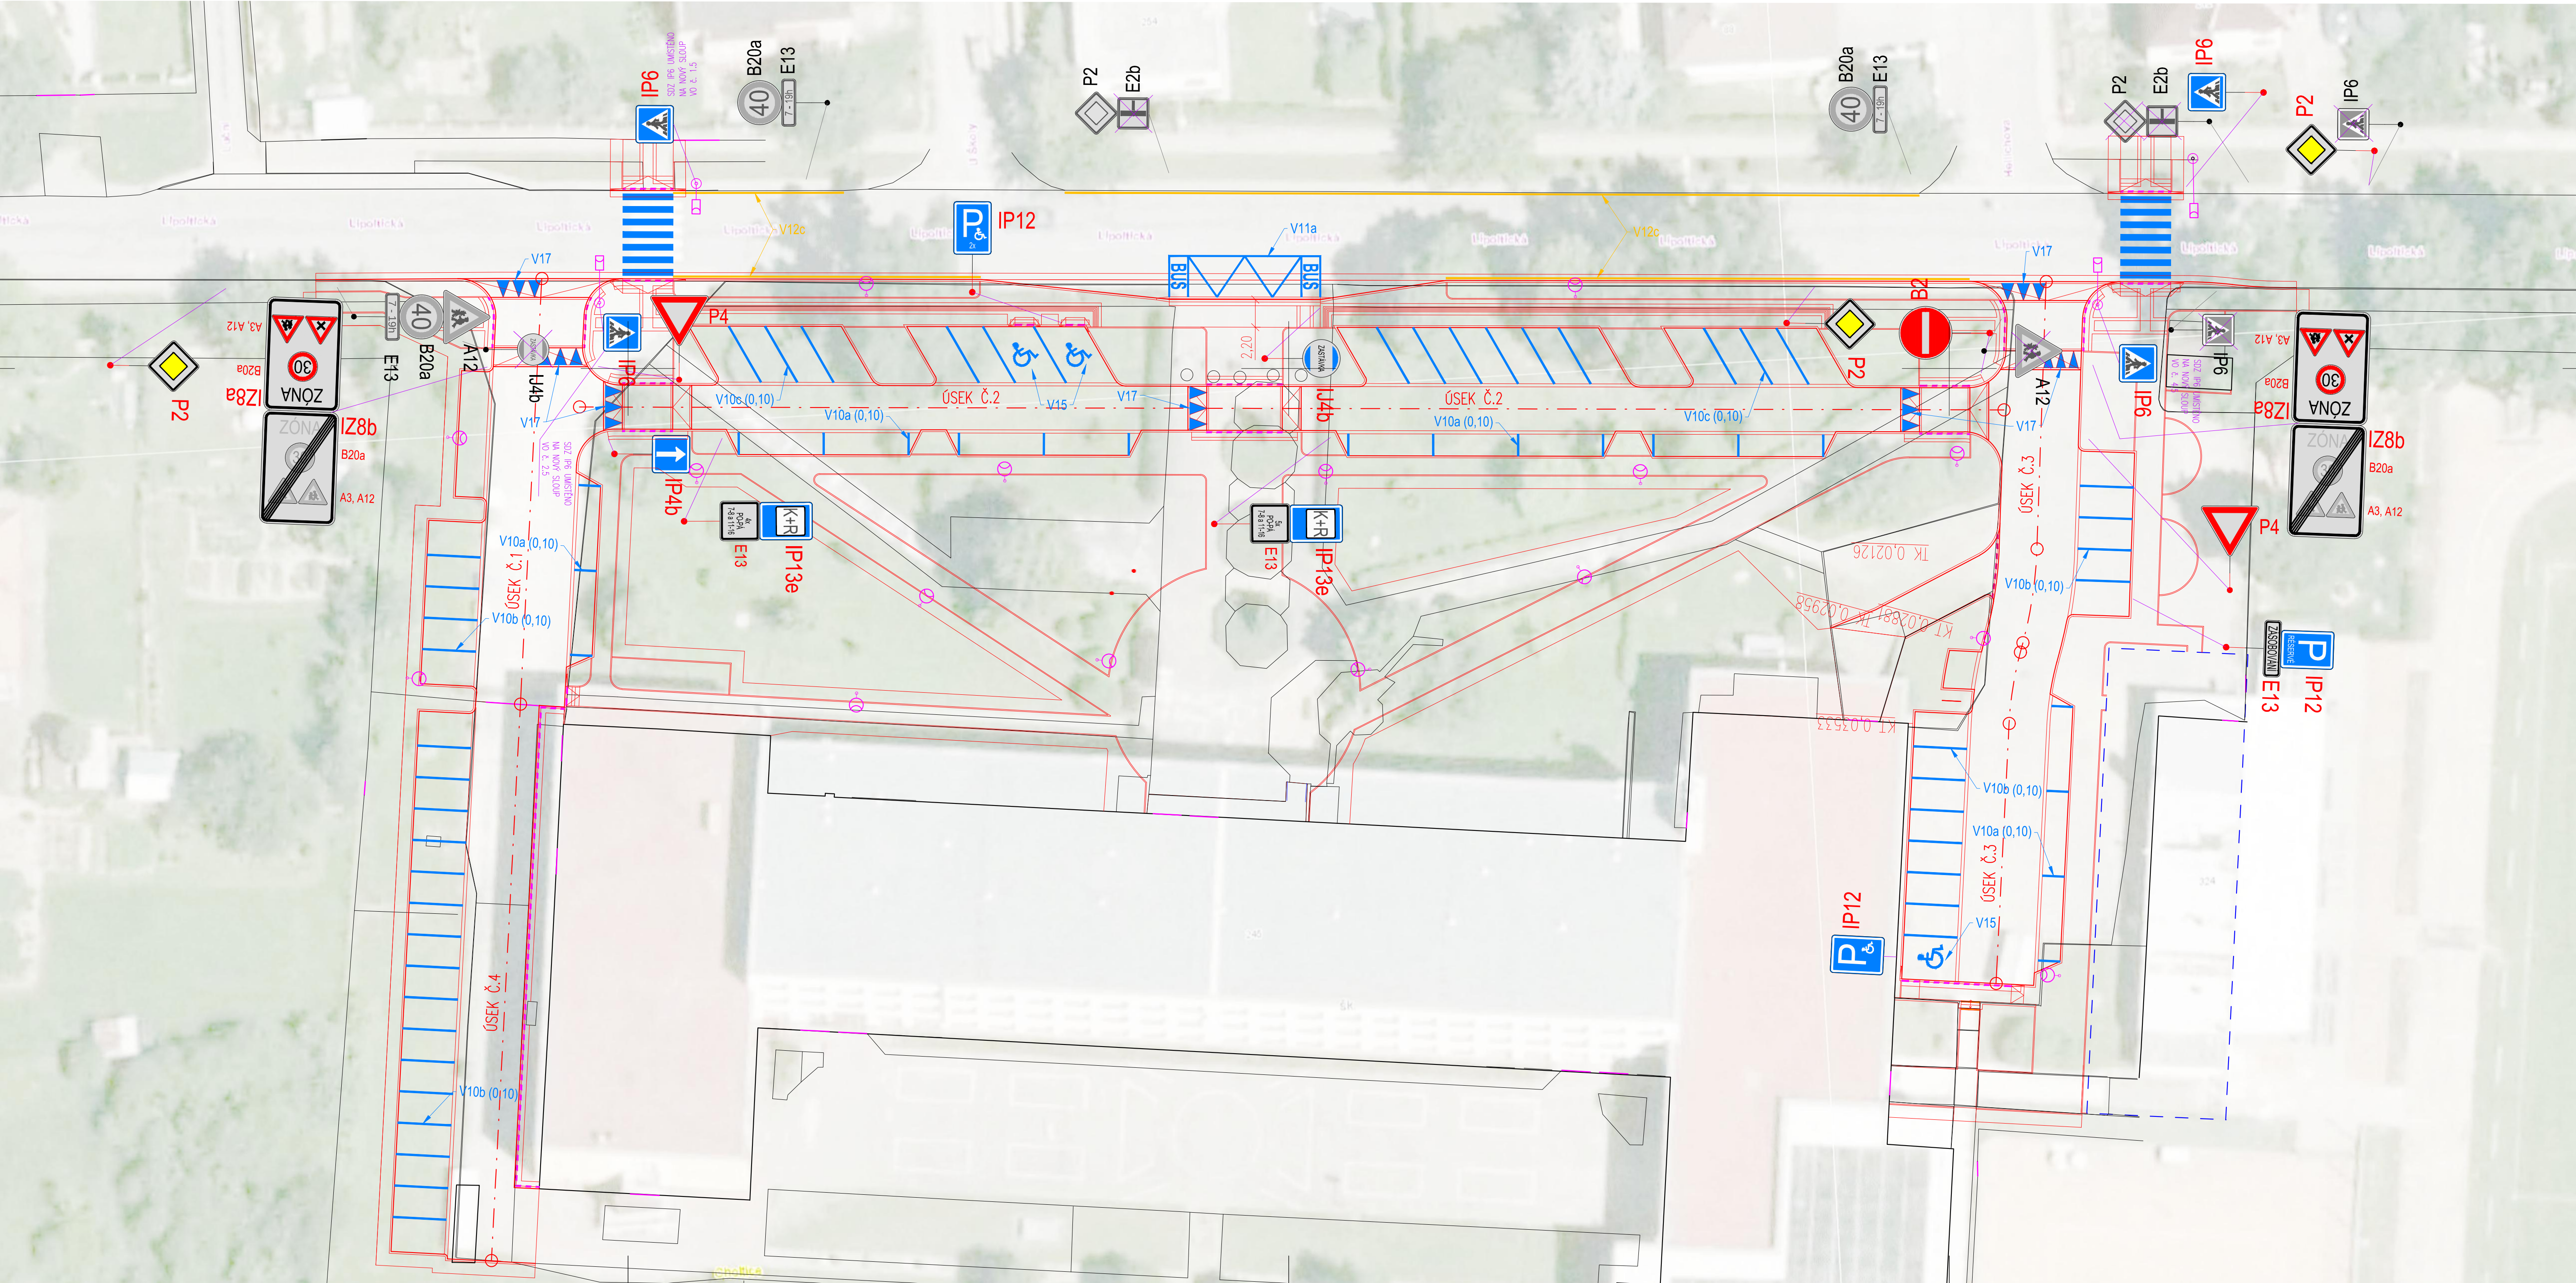

LEGENDA OSTATNÍ:

- KŘIVKA – NÁVRH
- KŘIVKA – STÁVAJÍCÍ STAV

LEGENDA DOPRAVNÍHO ZNAČENÍ

- STÁVAJÍCÍ ZNAČENÍ – NEZMĚNĚNO
- STÁVAJÍCÍ ZNAČENÍ – BUDE ODTRÁNĚNO
- NOVÉ SDZ – NÁVRH
- NOVÉ VDZ – NÁVRH

POZNÁMKA: VDZ TYPY V10a, V10b, V10c BUDE PROVEDENO BILOU BET. SILNIČNÍ PŘÍDLAŽBOU 10/8/20

SOUŘADNICOVÝ SYSTÉM: JTSK VÝŠKOVÝ SYSTÉM: BALT p.v.		09/2022	
±0,000 = m n.m.		Datum	
Výkres: Ing. Tomko P.		Kontrola: Ing. Kučera M.	
Zatvrdil: Ing. Tomko P.		Hlavní projektant: Ing. Tomko P.	
Akce: Úprava plochy před školou a 2 přechodů pro chodce v Cholticích		Investor: Městys Choltice Pardubická 78, 533 61 Choltice	
Objekt: SO 101 - Komunikace a okolní zpevněné a nezpevněné plochy		Město: Choltice Kraj: Pardubický	
Projevy: Dopravní stavby		Technická zpráva Formát: 10xA4	
Název výkresu: 77/17		Stupeň: DÚSP+PDPS Měřítko: 1:250	
Situace dopravního značení		Číslo přílohy: D.1.1.2.5	