


SITUACE DIO

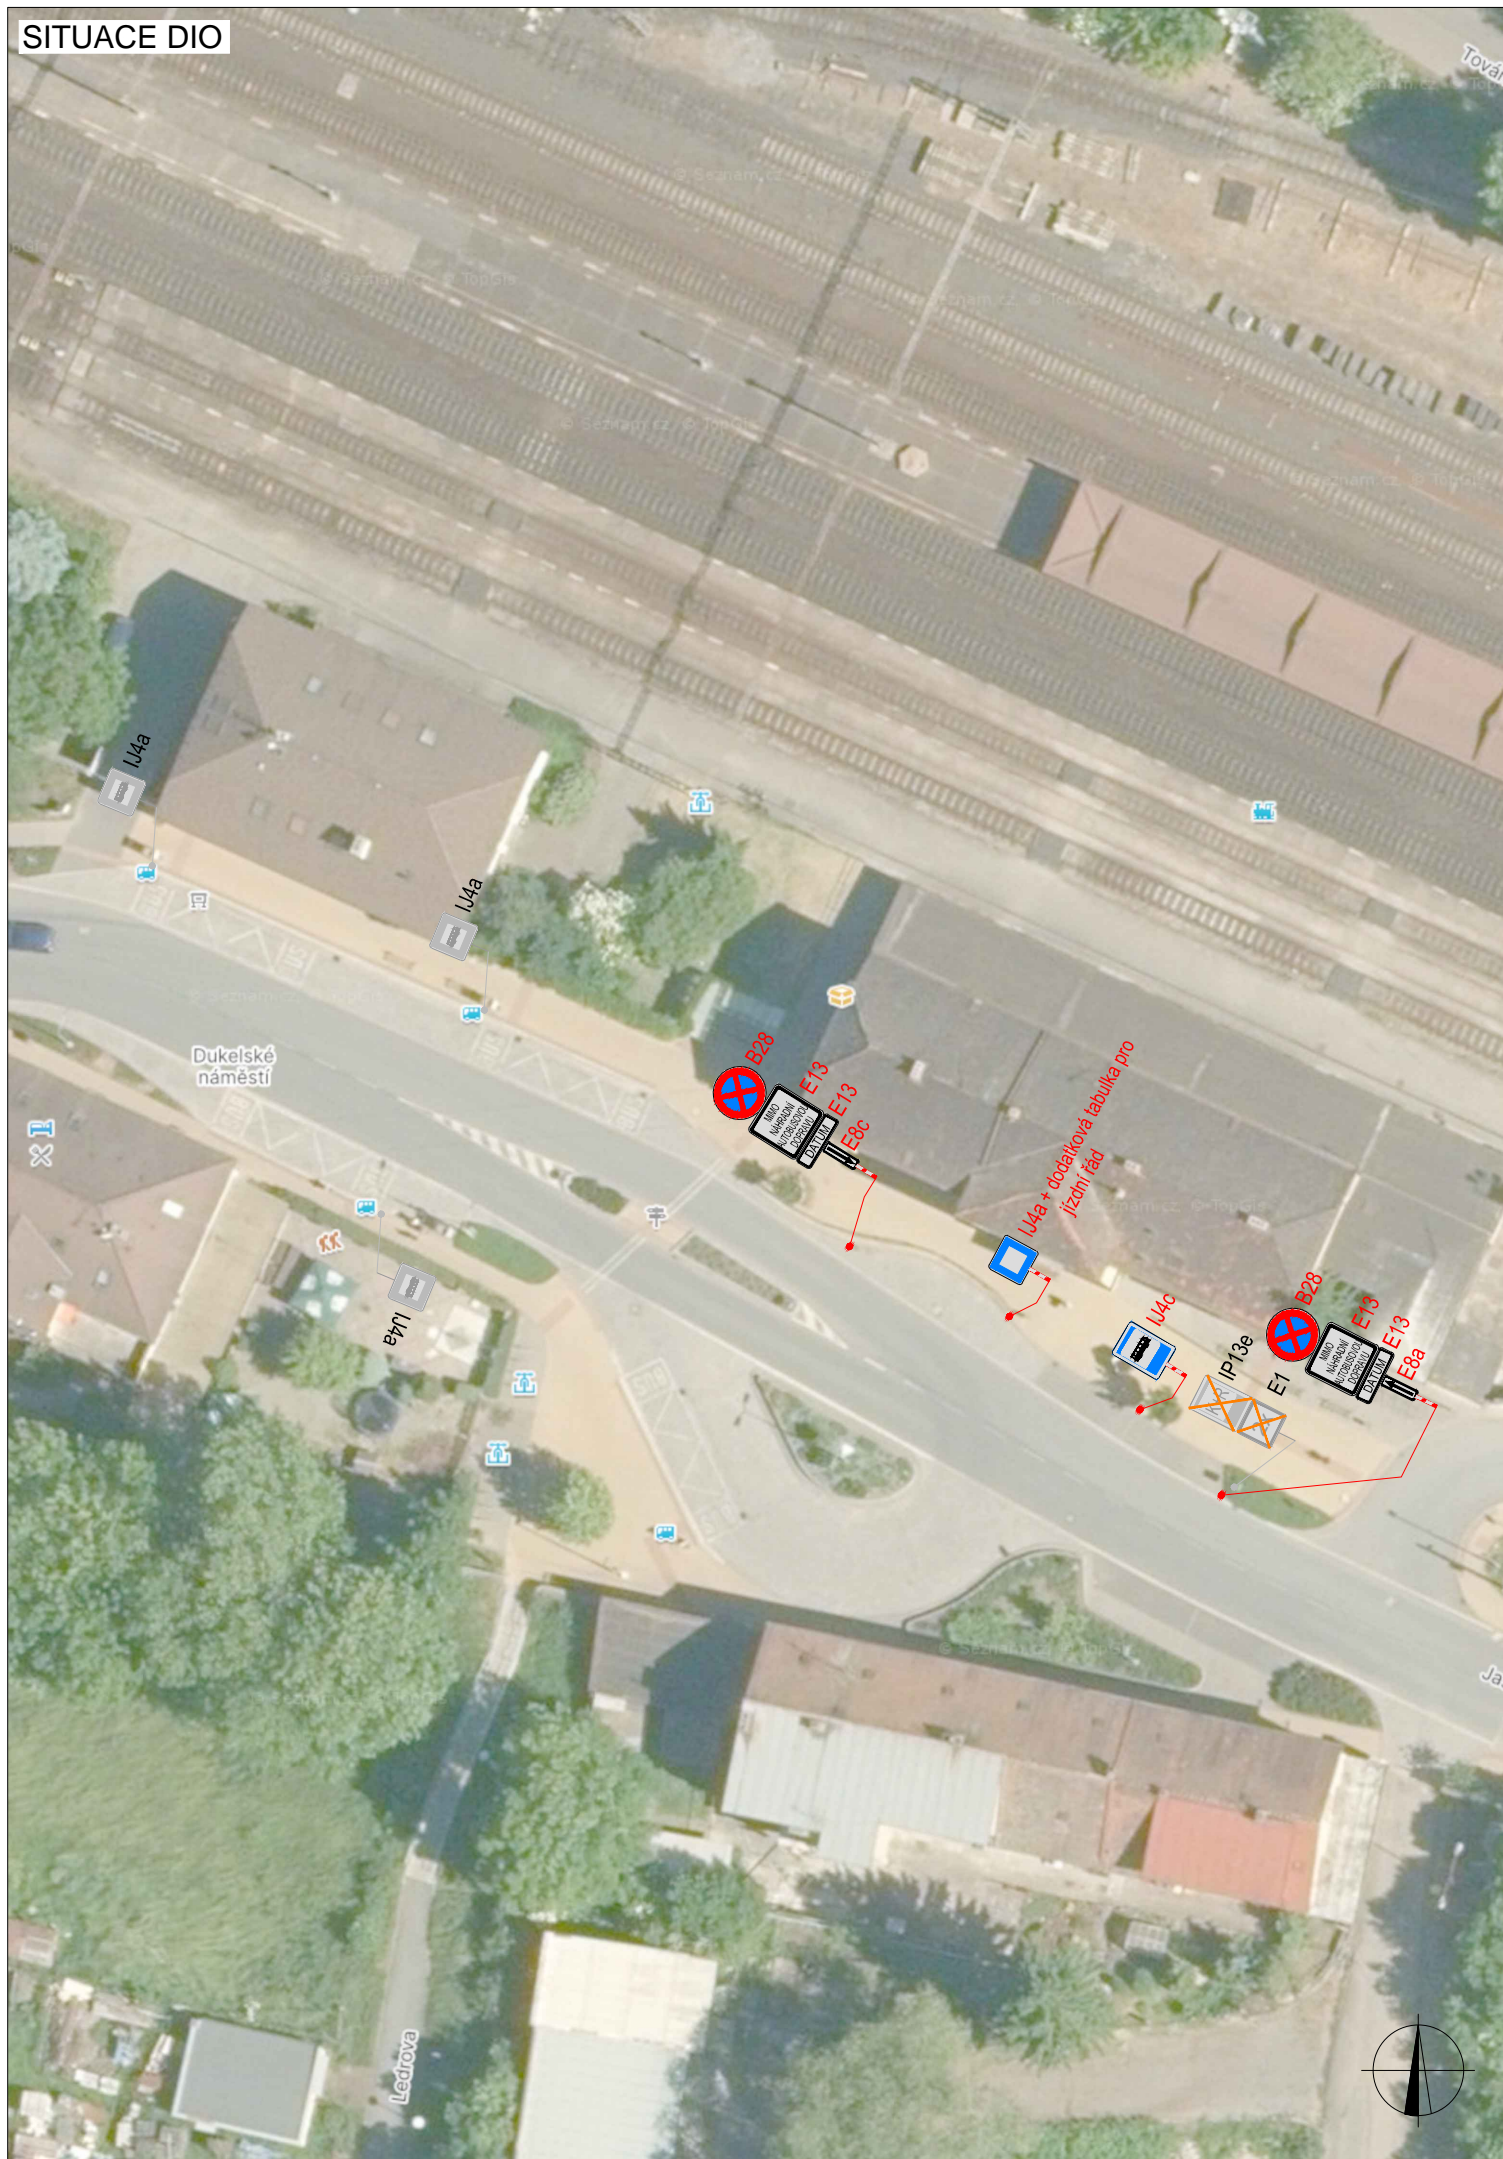


PLATNOST DOKUMENTACE

V ..... dne .....

V ..... dne .....

V ..... dne .....

SITUACE ŠIRŠÍCH VZTAHŮ

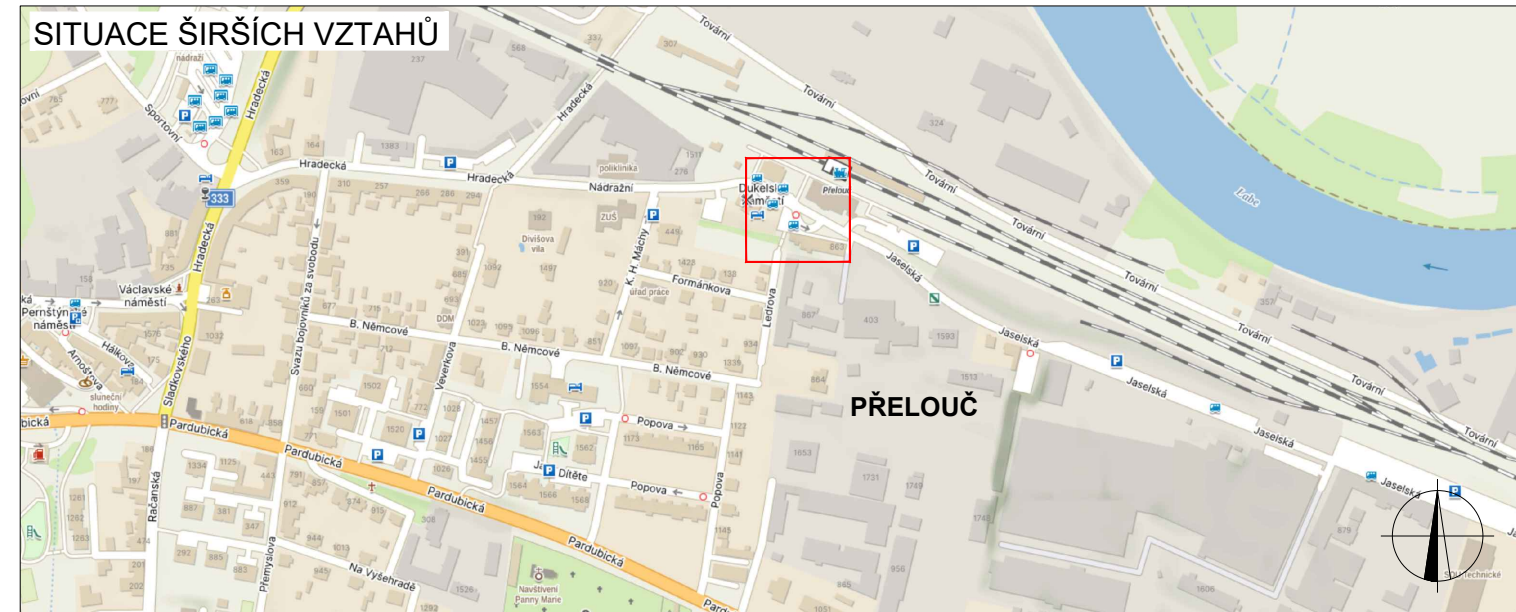

LEGENDA



P6 TRVALÉ SVISLÉ DOPRAVNÍ ZNAČENÍ



P6 NAVRŽENÉ PŘECHODNÉ DOPRAVNÍ ZNAČENÍ



P6 DOČASNĚ ZNEPLATNĚNÉ TRVALÉ DOPRAVNÍ ZNAČENÍ



B28 NAVRŽENÉ PŘECHODNÉ DOPRAVNÍ ZNAČENÍ (osazeno 7 dní předem)

INSTALACE PŘECHODNÉHO DOPRAVNÍHO ZNAČENÍ BUDE PROVEDENO DLE PRAVIDEL TP 65 A TP 66 A TP 133

ZODPOVĚDNÝ PROJEKTANT:	Richard Peška		<p>GEFAB CS spol. s r.o. Švédská 324/5, 620 00 Brno www.gefab.cz</p>
VYPRACOVAL:	Ing. Kateřina Císařová		
KONTROLOVAL:	Richard Peška		
NÁZEV STAVBY:	<p>Zajištění autobusové náhradní dopravy Dukelské náměstí, Přeclouč okres Pardubice, Pardubický kraj</p>		ČÍSLO ZAKÁZKY: 274/2024
OBSAH:	Situace dopravně-inženýrských opatření		DATUM: 10/2024
			FORMÁT: -
			MĚŘÍTKO: -
		ÚČEL: RDS	ČÍSLO PŘÍLOHY: 02.1
			SOUPRAVA: