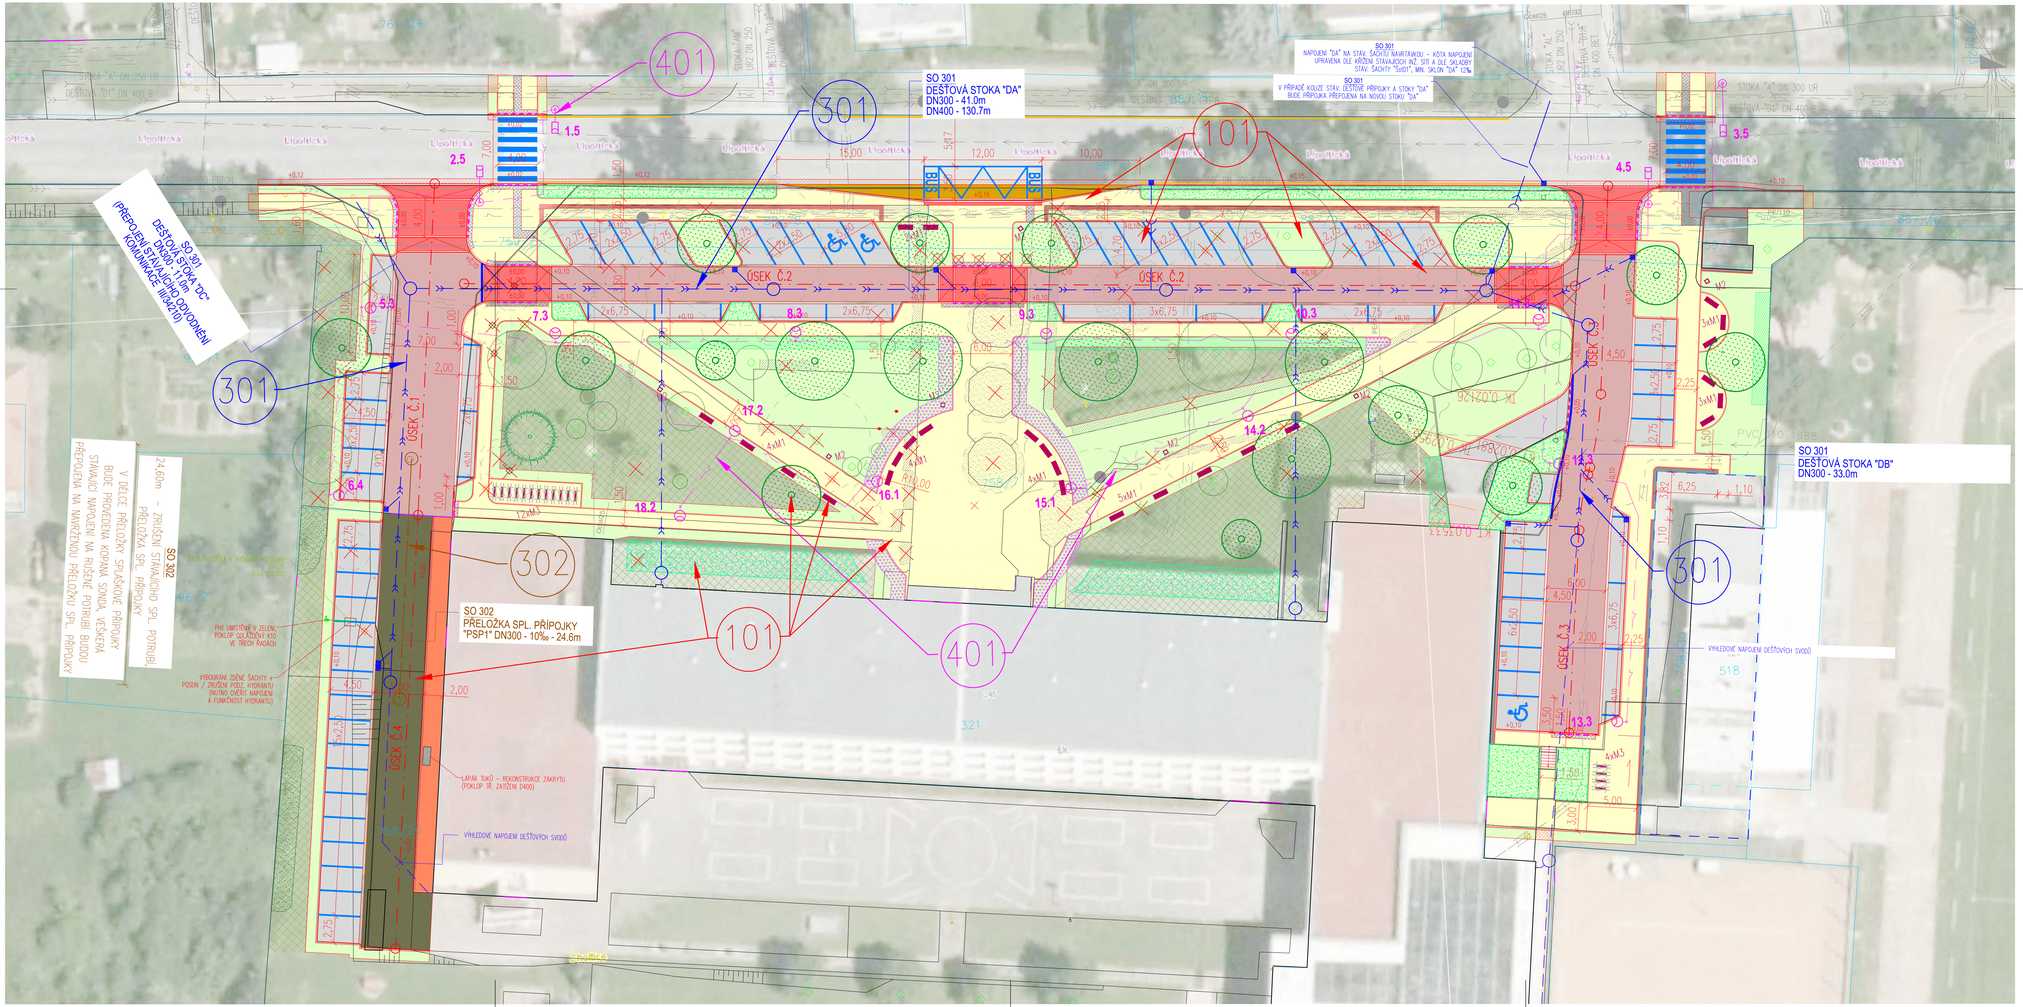


LEGENDA STÁVAJÍCÍCH INŽENÝRSKÝCH SÍTÍ:

- ELEKTRICKÝ KABEL NN – PODZEMNÍ; ČEZ Distribuce a.s.
- ELEKTRICKÝ KABEL VN – NADZEMNÍ; ČEZ Distribuce, a.s.
- METALICKÉ SDĚLOVACÍ VEDENÍ – PODZEMNÍ; CETIN a.s.
- OPTICKÉ SDĚLOVACÍ VEDENÍ – PODZEMNÍ; CETIN a.s.
- VODOVOD; VaK PARDUBICE, a.s.
- VEŘEJNÉ OSVĚTLENÍ – PODZEMNÍ; OES a.s. (orientační zákres)
- PLYNOVOD PODZEMNÍ STL; GasNet, s.r.o.
- DEŠŤOVÁ KANALIZACE; MĚSTYS CHOLTICE (orientační zákres)
- JEDNODNÁ KANALIZACE; MĚSTYS CHOLTICE (orientační zákres)
- NEROZLIŠENÁ KANALIZACE; MĚSTYS CHOLTICE (orientační zákres)

LEGENDA STAVEBNÍCH OBJEKTŮ:

- SO 101 – KOMUNIKACE A OKOLNÍ ZPEVNĚNÉ A NEZPEVNĚNÉ PLOCHY
- SO 301 – ODVODNĚNÍ KOMUNIKACE
- SO 302 – PŘELOŽKA SPLAŠKOVÉ PŘÍPOJKY
- SO 401 – VEŘEJNÉ OSVĚTLENÍ

LEGENDA OSTATNÍ:

- JINÁ PD – Přístavba a stavební úpravy sportovních kabin TJ Slavoje Choltice
- STÁVAJÍCÍ STAV

LEGENDA KATASTRU

- HRANICE KN
- 758/17 ČÍSLO PARCELY KN

LEGENDA ŠRAFŮ:

- KOMUNIKACE – KONSTRUKCE Č.1 – ASFALTOVÝ POVRCH
- ZPOMALOVACÍ PRÁH – KONSTRUKCE Č.2 – ZÁMKOVÁ DLAŽBA, ČERNÁ
- PARK. STÁNÍ, SJEZDY, PLOCHY PRO ODPAD. KONTEJNERY – KONSTRUKCE Č.3 – ZÁMKOVÁ DLAŽBA, ČERVENÁ
- BUS ZASTÁVKA – KONSTRUKCE Č.4 – ZÁMKOVÁ DLAŽBA, ŠEDÁ
- CHODNÍK – KONSTRUKCE Č.5 – ZÁMKOVÉ BET. DLAŽBA, ŠEDÁ
- CHODNÍK S REL. POVRCHEM – KONSTRUKCE Č.6 – RELIÉFNÍ BET. DLAŽBA, ČERVENÁ
- PLOCHA AREÁLU ZŠ – KONSTRUKCE Č.6 – ZÁMKOVÁ BET. DLAŽBA, ŠEDÁ
- PLOCHA AREÁLU ZŠ – KONSTRUKCE Č.6 – ZÁMKOVÁ BET. DLAŽBA, ČERVENÁ
- NAPOJENÍ ZPEVNĚNÉ PLOCHY – KONSTRUKCE Č.7 – ASFALTOVÝ POVRCH
- NAPOJENÍ ZPEVNĚNÉ PLOCHY – PROVEDENÍ
- KAČÍREK – ŠEDÉ FRAKOVÍ 16/32
- ZELEŇ – ZAMEZENÉ A ZATRAVNĚNÉ TRAVNÍM SEMENEM
- ZELEŇ – SÍRNIKU

LEGENDA MOBILIÁŘ:

- M1 LAVIČKA
- M2 ODPADKOVÝ KOŠ
- M3 STOJAN PRO JÍZDNÍ KOLA

LEGENDA ÚPRAVY ZELENĚ:

- STÁVAJÍCÍ STROM – PONECHANÝ
- NOVÝ STROM (LISTNATÝ, JEHLIČNATÝ)
- STÁVAJÍCÍ STROM – BUDE SKÁCEN
- STÁVAJÍCÍ KEŘ – PONECHANÝ
- NOVÝ KEŘ (JEDNOTLIVÝ, SKUPINY)
- STÁVAJÍCÍ KEŘ – BUDE ODSTRANĚN
- TRVALKOVÉ ZÁHONY

SOUŘADNICOVÝ SYSTÉM: JTSK
VÝŠKOVÝ SYSTÉM: BALT p.v.

Index	Změna	
...	...	09/2022

±0.000 = ... m n.m.

Vypracoval: Ing. Tomko P.	Kontroloval: Ing. Kučera M.	VDI PROJEKT s.r.o. vodohospodářská a dopravní infrastruktura K Bučil 1415/9, 101 00 Praha 10
Zodpovědný projektant: Ing. Tomko P.	Hlavní inženýr projektu: Ing. Tomko P.	
Akce: Úprava plochy před školou a 2 přechodů pro chodce v Cholticích		Investor: Městys Choltice Pardubická 78, 533 61 Choltice
Stupeň: SO 101 - Komunikace a okolní zpevněné a nezpevněné plochy SO 301 - Odvodnění komunikace; SO 302 - Přeložka splaškové přípojky SO 401 - Veřejné osvětlení		Místo: Choltice / Kraj: Pardubický
		Technická zpráva: - / Formát: 10xA4
Profese: Dopravní stavby		DUSP+PDPS / Měřítko: 1:250
Název výkresu: Koordinační situační výkres		Číslo zakázky: 77/17 / Číslo přílohy: C.3 / Verze: