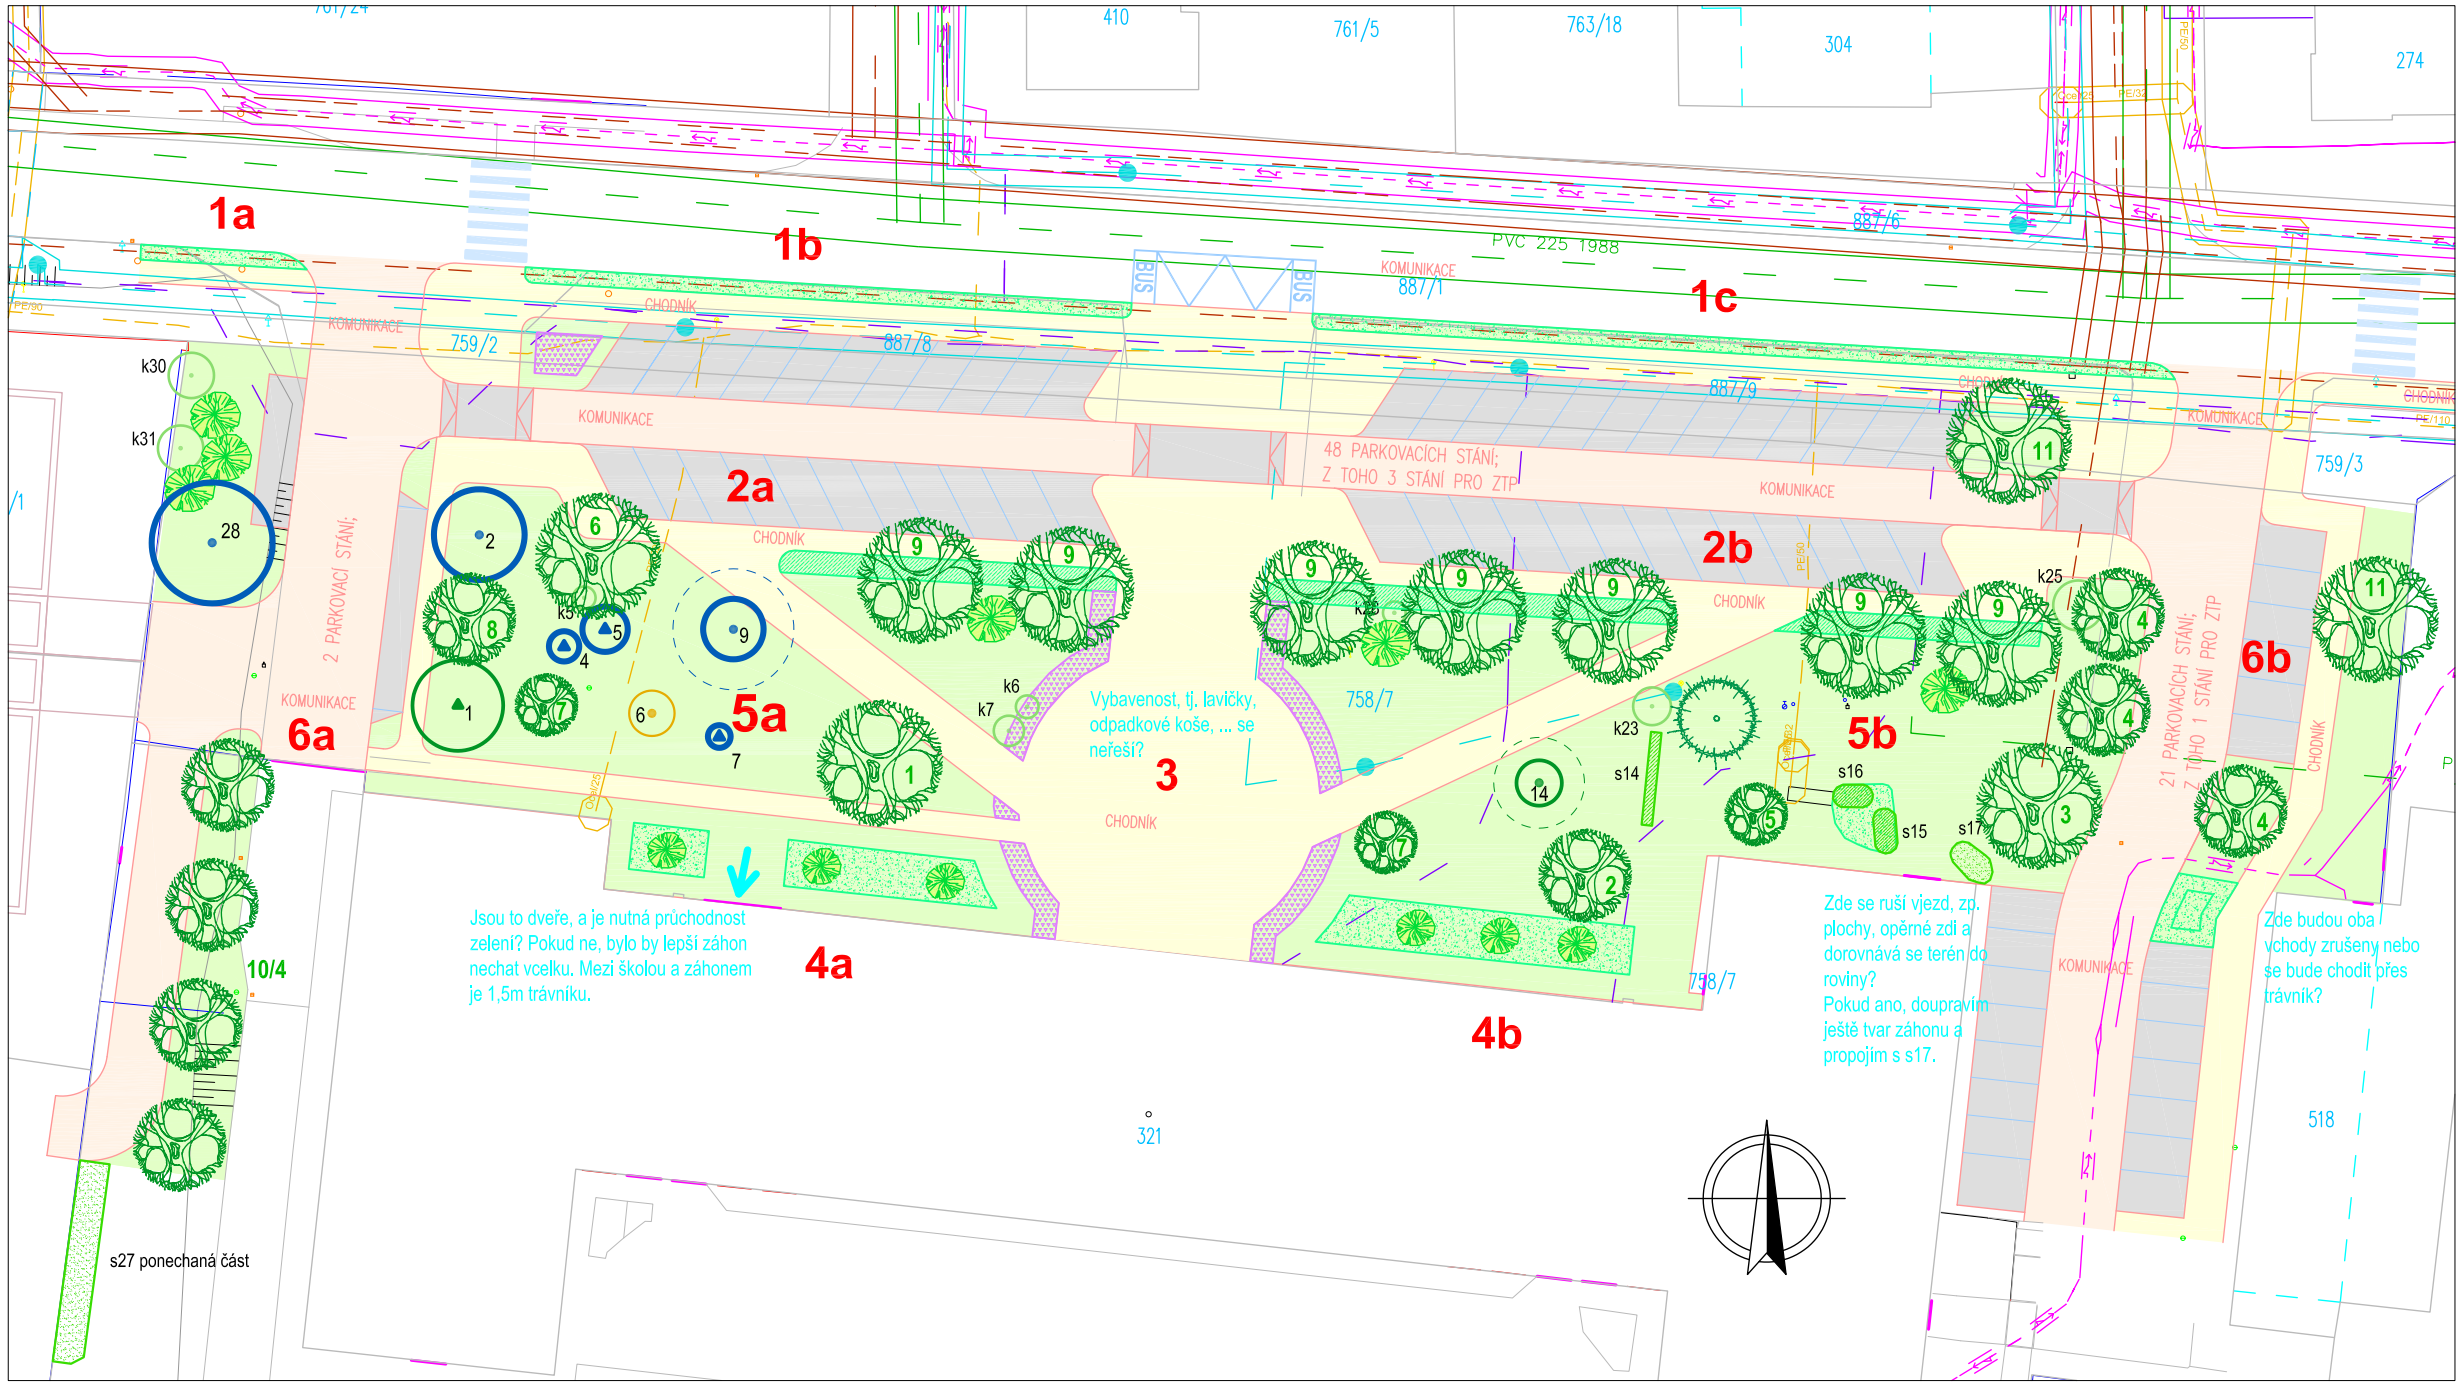


LEGENDA

PONECHANÉ DŘEVINY

- 1 - 29 — stromy listnaté jehličnaté
- k1 - k32 — keře jednotlivé listn. jehličnaté
- s1 - 27 — skupiny dřevin, tvarované živé ploty
- 758/7 — parcelní čísla - hranice

GRAFICKÉ ZNAČKY STROMŮ DLE VÝZNAMU

- a — nejvýznamnější, zdravé, vitální dlouhodobě perspektivní
- b — stromy s dočasnou perspektivou 10-15 let
- c — neperspektivní, s výhledem kácení do 10 let

NAVRŽENÉ ROSTLINY

- jehličnatý strom
- listnatý strom malokorunný
- strom listnatý se středně velkou korunou
- kosterní stromy s velkou korunou
- solitérní keře
- skupiny keřů a volně rostoucí živé ploty
- tvarované živé ploty
- trvalkové záhony
- trávník parkový
- 1- 6 — popis řešení jednotlivých částí viz. TZ

LEGENDA POVRCHŮ:

- KOMUNIKACE
- CHODNÍK
- PARK. STÁNÍ, ZPOMALOVACÍ PRAHY

LEGENDA INŽENÝRSKÝCH SÍTÍ

- ELEKTRICKÝ KABEL NN – PODZEMNÍ; ČEZ Distribuce a.s.
- ELEKTRICKÝ KABEL VN – NADZEMNÍ; ČEZ Distribuce, a.s.
- METALICKÉ SDĚLOVACÍ VEDENÍ – PODZEMNÍ; CETIN a.s.
- OPTICKÉ SDĚLOVACÍ VEDENÍ – PODZEMNÍ; CETIN a.s.
- VODOVOD; VaK PARDUBICE
- VEŘEJNÉ OSVĚTLENÍ – PODZEMNÍ; ELTODO a.s. (orientační zákres)
- PLYNOVOD PODZEMNÍ STL; GridServices, s.r.o.
- KANALIZACE; MĚSTYS CHOLTICE (orientační zákres)

NAVRŽENÉ STROMY

	LISTNATÉ ALEJOVÉ STROMY, pokud není uvedeno jinak	**24**
1	Acer platanoides Crimson King- javor mléč	1
2	Aesculus carnea Briotii - jírovec pleťový	1
3	Aesculus hippocastanum - jírovec maďal	1
4	Gleditsia triacanthos ´Sungurst´ - dřezovec tr. (bezostrý kult.)	3
5	Koelreuteria paniculata - svitel latnatý	1
6	Paulownia tomentosa - paulownie plstnatá	1
7	Prunus serrulata Amanogawa - sakura ozdobná pyr.	2
8	Prunus serrulata Kanzan - sakura ozdobná pyr.	1
9	Quercus robur - dub letní (křemelák)	7
10	Tilia cordata Greenspire - lípa malolistá	4
11	Tilia platyphyllos - lípa velkolistá	2
	JEHLIČNATÉ STROMY	**1**
12	Pseudotsuga menziesii - douglaska tisolisá	1

verze pro konzultaci 27. 7. 2020 — dotazy

Ing. Jarmila Hrůzová	*Akce:* **ÚPRAVA PLOCHY PŘED ŠKOLOU A DVOU PŘECHODŮ PRO CHODCE V CHOLTICÍCH**			
autorizovaný arch. pro obor krajinářská architektura (ČKA 00685) Vilémov 292, 582 83 Vilémov IČO: 14783240 mob: 420 776 198 133 jarmilahruzova@centrum.cz	*Investor:*	Městys Choltice		
		Pardubická 78, 533 61 Choltice		
	Kat. území:	Choltice (okres Pardubice)	*Datum:*	VII. 2020
	Kraj:	Pardubický	*Měřítko:*	**1 : 500**
	Obecní úřad:	Choltice	*Velikost:*	2xA4
	Zpracoval:	Ing. Jarmila Hrůzová	*Č. zakázky:*	77/17
Část: **3. SADOVÉ ÚPRAVY**				*Č. paré:*
Obsah: **3.2 SITUACE SADOVÝCH ÚPRAV**				