ÚZEMNÍ PLÁN
CHOLTICE

ZMĚNA Č.1

II.2.b. VÝKRES ŠIRŠÍCH VZTAHŮ


LEGENDA:

- hranice obce
- hranice katastrálního území
- hranice řešeného území
- koridor technické infrastruktury nadmístního významu - návrh
- silnice III. třídy - zrušení rezervy
- silnice II. třídy - stav
- silnice III. třídy - stav
- regionální železniční dráha - stav
- vodovod - stav
- kanalizace -stav
- elektrická stanice pro transformaci napětí VN/NN - stav
- elektrické vedení VN - stav
- elektrické vedení ZVN - stav
- elektrické vedení VVN - stav
- regulační stanice VTL plynovodu - stav
- VTL plynovod - stav
- STL plynovod - stav
- produktovod - stav
- radioreléová trasa - stav
- komunikační vedení - stav
- OP letiště - kuželové plochy - stav
- OP letiště - přechodové plochy - stav
- přírodní rezervace - stav
- Natura 2000 - evropsky významná lokalita - stav
- migračně významné území - stav
- ložisko nerostných surovin - stav
- chráněné ložiskové území - stav
- geopark - stav
- dobývací prostor - stav

POZNÁMKA:
Celé řešené území je územím s archeologickými nálezy.

Celé řešené území je situováno v zájmovém území Ministerstva obrany ČR.

Jevy mapového podkladu (RZM50) nejsou v legendě vysvětlovány.

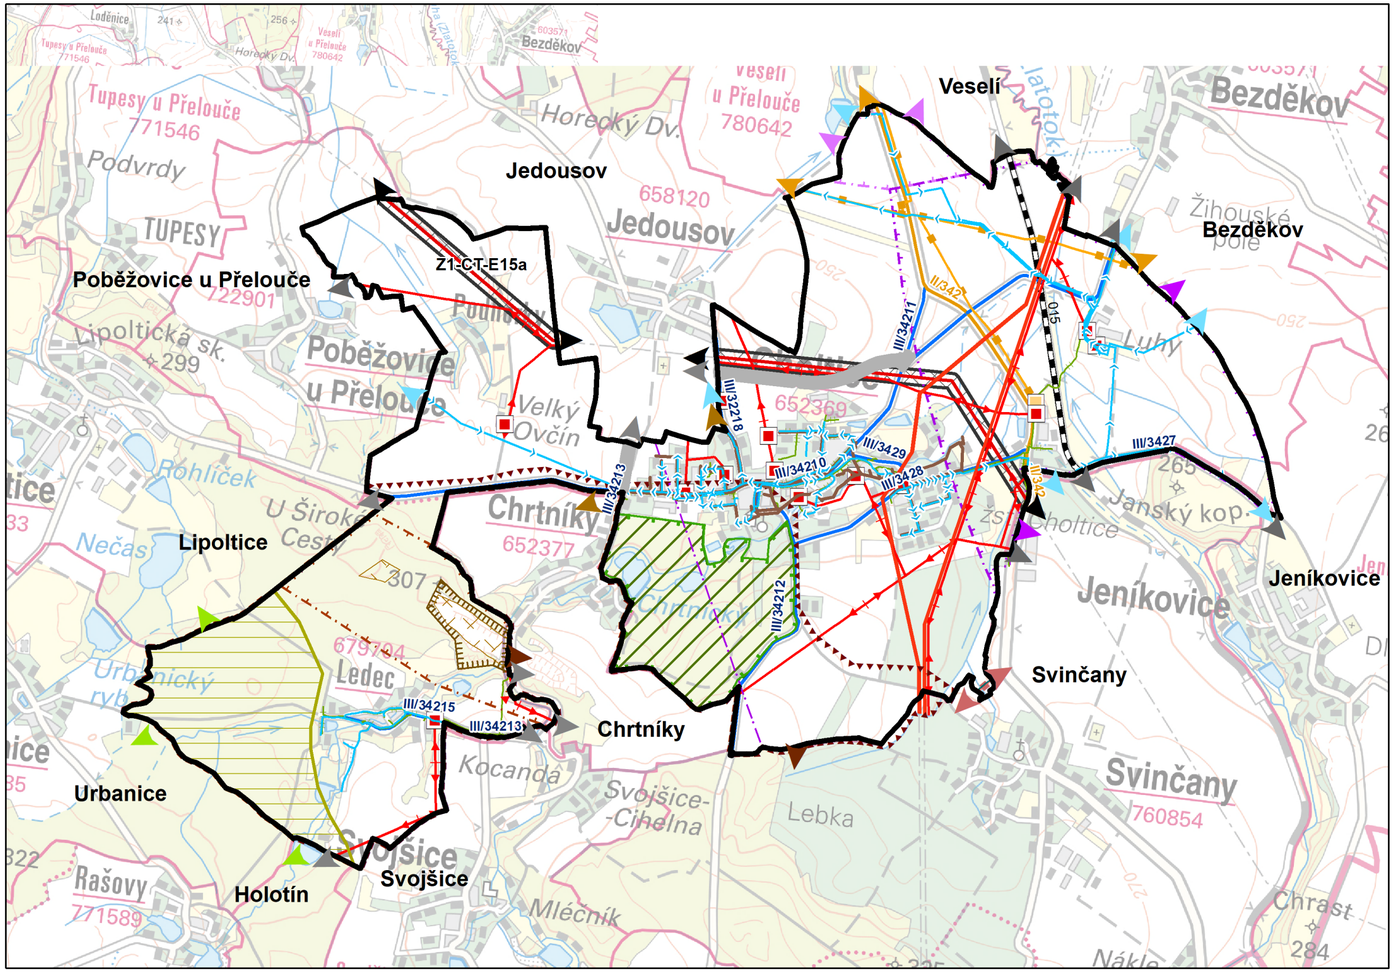

S

MĚŘÍTKO 1 : 25 000

0 0,5 1 1,5 2 km

ODPOVĚDNÝ ZÁSTUPCE PROJEKTANTA Ing.arch. Alena Koutová	PROJEKTANT kolektiv zhotovitele	SPOLUPRÁCE	SURPMO, a.s. 110 00 Praha 1 Opletalova 1626/36
OBJEDNATEL/POŘIZOVATEL Městys Choltice/ Městský úřad Přelouč	KRAJ Pardubický	MĚSTYS Choltice	Projektové středisko 500 03 Hradec Králové Třída ČSA 219
Územní plán **Choltice** Odůvodnění Změny č.1 Návrh **Výkres širších vztahů**			Zakázkové číslo 03754942 ÚČELOVÝ STUPEŇ ÚPD FORMÁT PROFESE URB DATUM 11/2019 MĚŘÍTKO 1: 25 000 ČÍSLO II.2.b.